

MAHARASHTRA UNIVERSITY OF HEALTH SCIENCES, NASHIK

Physiotherapy Faculty INFRASTRUCTURE DETAILS OF COLLEGE AND HOSPITAL

Sr. No.	Particulars to be verified	Actual Available	Lacuna
College			
1	Land details (as per M.S.R.):Total land (Not less than 2 acres), (Owned or leased land), unitary or not, NA of all land, 7/12 extracts of all land, Constructed Area Details 29889Sq. ft. /Sq.mtr.(Applicable only to Private Colleges). (Verify land documents& Government permissions documents are uploaded on College Website.) (No Land/Construction documents shall be submitted to the University. Only deficit information to be pointed out to the University).	YES	
2	Dean office, Professor's Office, Associate Professor's Office, Assistant Professor's Office, Administrative Block as per M.S.R..	YES	
3	All DEPARTMENTS (as per M.S.R.): Human Anatomy, Human Physiology, Electrotherapy& Electrodiagnosis, Kinesiotherapy & Physical Diagnosis, Musculoskeletal Physiotherapy, Neuro Physiotherapy, Cardiovascular & Respiratory Physiotherapy, Community Physiotherapy	YES	
4	College Library (as per M.S.R.): Area(1200 Sq. Ft.),Reading Rooms for Students, Staff Reading Room, Room for Books& Journals, Rooms for Librarian and Other Staff; Journal Room, Number of Computers with internet facility with minimum 15 nodes, Photocopier Machine, Total No. of books, Number of Journals: (Titles only), (Multiple volumes / issues of one title should be counted as ONE).	YES	
	No. of books added in last year:154 Copies No. of Journals titles added in last year: 15 Journals [Bills shall be verified by the Committee.]	YES	
	Digital Library/e-Library availability	YES	
	MUHS Digital Library Aailed	YES	
5	Details of all Lecture Theatres with Seating Capacity (as per M.S.R.) along with AV Aids including overhead projector, LCD Projector and a micro phone/ multi Podium system. There shall be provision for E-class. Lecture halls must Have facilities for conversion into E-class/Virtual class for teaching.	YES	
6	Conference Room for Faculty : (as per M.S.R.)	YES	
7	Mini Auditorium : (15Sq.Ft./Student)(as per M.S.R.)	YES	
8	Class Rooms:(15Sq.Ft./Student) (as per M.S.R.)	YES	
9	Core Laboratories : (as per M.S.R.) Exercise Physiology & Fitness: Computerized Treadmill, Bicycle ergometer with speedometer, Skin fold caliper, Body composition analyzer, Weighing scale with height measurement, Spirometer, Peak flow meter, Energy Consumption analyzer, Pulse Oxymeter, ECG, Flutter, Inspiratory Muscle Trainer, Oxygen Cylinder, Nebulizer (ultrasonic), Nebulizer (Jet), Portable Suction Machine, B.P. Apparatus & Stethoscope, Shuttle Walk Test Software (Desirable).	YES	
10	Physiotherapy Museum: (as per M.S.R.) (Desirable)	YES	
11	Yoga /Clinical Skill Laboratory: (as per M.S.R.) Yoga Mats /Pediatric Mats / Mats for Training Neurotherapeutic Skills, Adjustable Manual Therapy Plinth, Therabands & Theratubes, Swiss balls, Stability Trainers, Sensory Assessment Kit, Balance Assessment & Training Equipment, Stools, Benches, Wheel Chairs, Stairs, Ramps For Training Transfers.	YES	



12	University Examination Infrastructure: Strong Room for examination a) (Area-1200sq. ft, b)Shelf, c) Steel cupboard -1, d)CCTV, Photocopier Machine, Examination hall with benches, Parking Facility for University vehicle, Guesthouse facility	YES	
13	Residential quarter facility for staff: Teaching, Non-teaching, Paramedical & Nursing staff	YES	
14	Other facilities: Hospital Waste Management Unit, Research Cell, Intercom Network, Playground, P.T Teacher or Instructor, Common Rooms for Boys, Common Room for Girls, Cafeteria, Facility for indoor games, Gymnasium/Gymkhana Facility..	YES	
15	Hostel Facility: Boys (UG),Girls(UG),Interns, Canteen Facility, Warden/Rector, Hygiene, etc. [Note: Verify Canteen Facility is monitored as per MUHS Circular No.18/2019 dated 19/03/2019.]	YES	
	- As per Central Council Norms/ University Norms, above Infrastructure must be available at College and all information with photographs must be uploaded on College Website. - If Infrastructure is available, then mark "Adequate" & do not attach any documents. - Incase of "Inadequate", it must be marked as "Inadequate" with documentary evidence.		

HOSPITAL			
16	Hospital Details	Actual Available	Lacuna
	Name of the Hospital: Yeshwantrao Chavan Rural Hospital , Latur	YES	
	Bed Strength: 80%		
	Number of beds registered as per BNH act:776		
17	Clinical Facilities: Parent/Attached Hospital (Govt./Civil/Private)Must be within 10km.radius of The College		
a.	Total built up area of Hospital (in Sq. Ft.): 300000sq. ft.	YES	
b.	Whether Hospital is registered under any act under Local Authority such as Corporation, Municipality, Gram Panchayat etc.: (Please attach copy of registration certificate)	YES	
c.	Whether Casualty is available and functional:	YES	
18	Required Beds (UG & PG) Indoor and Outdoor Facility (as per M.S.R.)	YES	
19	Ambulances : Owned, Hired	Owned	
	Any other		
	- As per Central Council Norms/ University Norms, above Infrastructure must be available at College and all information with photographs must be uploaded on College Website. - If Infrastructure is available, then mark "Adequate" & do not attach any documents. - In case of "Inadequate", it must be marked as "Inadequate" with documentary evidence.		

Infrastructure College

Building: Own / Rented: Own

Total built up area available for college building: **29889_sq. ft.**

Intake capacity: **60**



The below mentioned is Minimum Standard Requirement For UG

Space allotment	10 Intake	30 Intake	31 to 40 Intake	41 to 50 Intake	51 to 60 Intake	61 to 100 Intake	Actual available	Lacuna
Administrative office with storage space	300	300	300	400	400	500	400	
Director/dean/principal /H.O.D.'s office	400	400	400	400	400	400	600	
Professor's office	NA	300	300	600	600	750	600	
Associate Professor's Office	100	400	400	600	600	1000	600	
Assistant Professor's Office	225	525	525	600	600	1275	600	
Conference room	300	300	300	300	500	500	500	
Mini Auditorium	1500	1500	1500	1500	1500	1600	1500	
Anatomy	1200	1200	1200	1200	1500	1500	1500	
Physiology	1200	1200	1200	1200	1500	1500	1500	
Electrotherapy & Electrodiagnosis	1200	1200	1200	1200	1500	1500	1500	
Kinesiology, Kinesiotherapy & Movement Sciences	1200	1200	1200	1200	1500	1500	1500	
Clinical Skill Lab/Yoga Lab	1200	1200	1200	1200	1500	1500	1500	
Therapeutic Gym	1200	1200	1200	1200	1500	1500	1500	
Indoor-physiotherapy department	1200	1200	1200	1200	1200	1200	1200	
Out-door physiotherapy department	5000	5000	5000	5000	6000	6000	6000	
Recreational Area	600	600	1000	1200	1200	1200	1200	
Library Space	300	600	900	1000	1200	2000	2000	
Class Rooms (15SqFtper student 1 class room for each year)	150/ Classroom	450/ Classroom	600/ Classroom	750/ Classroom	900/ Classroom	1500/ Classroom	900/ Classroom	
	600	1800	2400	3000	3600	6000	3600	
Student Girls Common Rooms	600	500	800	1000	1000	1200	1000	
Student Boys Common Rooms	250	250	250	400	400	600	400	
Final Year Departmental Area	1200	1200	1200	1500	1500	2000	1500	
Total Available	19775	22075	23675	25900	29700	35225	29889sq. ft.	

*In absence of attached Medical College
Library space should be 2000 Sq. Ft



Dean/Principal Stamp & Signature

Verified by The LIC Committee Members

Principal
Maharashtra Institute of
Physiotherapy, Latur



[महाराष्ट्र जमीन महसुल अधिकार अधिनियम आणि नोंदवहा (हाकर करणे व सुविधीतील ठेवणे) नियम १९७१ यातील नियम ३.५.१ आणि ३]

पान १५५

सालुआ - सांगूर

Figure 1

॥३॥ कर्मकाण्ड उ. ३.१॥

294/32

पुनः प्रदीप

श्रीगणेशाय नमः ॥


मौलाना रघुनाथ झा :



Principal

MIP College of Physiotherapy
Latur - 413 531

सीमा आणि मुद्राचिन्ह

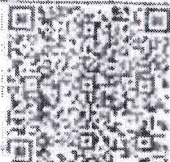

११७/५२ अधिनियम दि. २३/०६/२०११, ११/११/२०१३ तथा ०१/०३/२०१४ कोषी विनियमन समितिबाट कानून अन्तर्गतको कानून कोषीबाट जारी भएका कानूनको नाम र मिति

[illegible]

पृष्ठ सं. १३

True Copy

Principal
Maharashtra Institute of
Physiotherapy, Latur

324



(नमोराष्ट्र पन्थीय महामुल अधिकार अगिलेख आणि नोदवद्रा (प्रचार करणे व सुविचितीत ठेवणे) नियम १९७१ यातील नियम ३, ५, ६ आणि ७)

मिन्हः लातुर

2018/12

भोगवटादार वर्ग - ५

अंतामे इय नोक नाह :



True Copy

● 黄海 李海 李海 李海

True Copy

Principal
Maharashtra Institute of
Physiotherapy, Latur

358


MIP College of Physiotherapy
Latur -413 531


Principal _____

Latur -413 531

गाव नमुना बारा (पिकेनी नोंदवही) [महाराष्ट्र जमीन मंडळाने अधिकार अंमलबजावणी नोंदवही (तयार करणे व सुविधीत ठेवणे) नियम १९७१ यातील नियम २१]																	
गाव :- लातूर (ता.) ५६०५६६						तालुका :- लातूर						जिल्हा :- लातूर					
मंडळ कार्यालय व समविभाग						२०८४											
						विकासातील क्षेत्राचा संपर्क						समाप्तीसाठी संपलल्या मसलेली जमीन		जल सिंचनाचे साधन		शेरा	
						विश्व विकासातील क्षेत्र			निर्मित विकासातील क्षेत्र								
						घटक पिके व प्रत्येकासाठी क्षेत्र											
क्र.	इंग्रजी	स्थाने क्रमांक				पिकांचे नाव	जल सिंचित	अजल सिंचित	पिकांचे नाव	जल सिंचित	अजल सिंचित	एकरा	क्षेत्र				
(१)	(२)	(३)	(४)	(५)	(६)	(७)	(८)	(९)	(१०)	(११)	(१२)	(१३)	(१४)	(१५)	(१६)	(१७)	(१८)
							हेक्टर मी.मी.	हेक्टर मी.मी.		हेक्टर मी.मी.	हेक्टर मी.मी.		हेक्टर मी.मी.	हेक्टर मी.मी.			


टीप :- (१) - विभागाने संकेत क्रमांक, (४) - जल सिंचित, (९) - अजल सिंचित

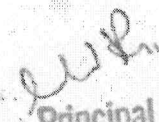
Principal
MIP College of Physiotherapy
Latur.-413 531

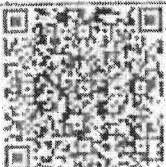

11/05/2021 10:54:33 PM रोजी डिजिटल सत्यापन केले आहे. अधिकृत वेबसाइटवर जाऊन तपासणी करावी.

वेबसाइट: <https://digitalsignatures.maharashtra.gov.in/> या संकेत क्रमांक 2301100001000158 वी

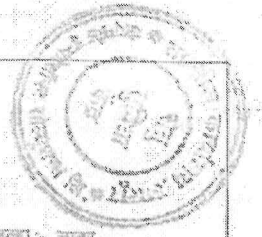


महाराष्ट्र जमीन महसूल अधिष्ठाता अधिनियम आणि नोंदबद्धा (नवाब करणे व सुस्थितीत ठेवणे) नियम १९७१ यातील नियम ३, ५, ६ आणि ७)

जिल्हा :- लातूर

अंताधे रस नीक नाव ,

विवरण	खाना क्र.	भोग्यपद द्वारा विवरण	क्षेत्र	आकार	प्रो.क्ष.	फैरफार क्र.	कुल, खंड व इतर अधिकार
कोठाचे एकक नं. अथवा प्रो. प्र.	१९४५	का निश्चयन म. वी. जी. इन्जिनियरींग वी. ए. रिस. पुरे मा निश्चयनाम दाखला न करावे	१.६३.००	३.९३	(१)	(२१०९)	मुळाचे नांव व खंड
अ) लॉगवुड योग्य क्षेत्र							इतर अधिकार
बिदासरा १.६३.००							प्रत्येक फेरफार : नाही.
बागायत -							जेवढ्या फेरफार क्रमांक : — व दिनांक : —
एकुल							
सा. प्रो. क्षेत्र १.६३.००							
ग) पोटखाल क्षेत्र							
(स्त्रामगळ अवयोग)							
घर्ष (प्र)	-						
घर्ष (प्र)	-						
एकुल							
पो. ख. क्षेत्र ०.००.००							
एकुल क्षेत्र १.६३.००							
(अ + ग)							
आकाररणी ३.९३							
मुखी विद्या विशेष							
आकाररणी							

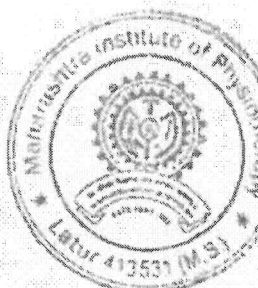

[Signature]
Principal
MIP College of Physiotherapy
Latur - 413 531


मुने फेरफार क्र.: _____

सीमा आणि भुगतन किंमत



[Signature]
Principal

MIP College of Physiotherapy
Latur -413 531

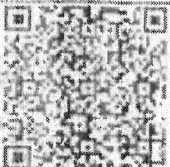[illegible][illegible][illegible]

4. 1994年12月15日


पृष्ठ क्र. ५३

400

गाव नमुना बारा (निकाजी नोंदवही) [मंडळराष्ट्र जमीन मंडळ अतिकार अगिलेख आणि नोंदवही (संपादन करणे व सुविधीत करणे) नियम १९७१ यातील नियम २९]																
गाव :- लातूर (पिन) ४१३५३६						तालुका :- लातूर						जिल्हा :- लातूर				
गट क्रमांक व उपविभाग						२०८/५										
						विकासक्षेत्रीय क्षेत्र या तपशील						लागवडीसाठी उपलब्ध मसलेली जमीन		जल सिलबामे साधन	शेरा	
						मिश्र विकासक्षेत्रीय क्षेत्र			निर्मित विकासक्षेत्रीय क्षेत्र							
						प्रत्यक्ष विकासक्षेत्रीय क्षेत्र										
वर्ग	हस्तास	जमीन क्रमांक				विकाचे नाव	जल स्थिति	अजल स्थिति	विकाचे नाव	जल स्थिति	अजल स्थिति	नवतप	क्षेत्र			
(१)	(२)	(३)	(४)	(५)	(६)	(७)	(८)	(९)	(१०)	(११)	(१२)	(१३)	(१४)	(१५)	(१६)	
							देखणे/नो.दी	देखणे/नो.दी		देखणे/नो.दी	देखणे/नो.दी		देखणे/नो.दी	देखणे/नो.दी		

टीप :- (१) - मालकीचा संकेत क्रमांक, (२) - जल स्थिति, (३) - अजल स्थिति


Principal
MIP College of Physiotherapy
Latur-413 531

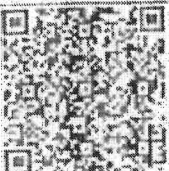


या दस्तऐवजाचा (दि. २२/०६/२०२१-११/०७/२१) मंडळ पोलीस ठाण्यातील फॅक्स अंतर्गतपुढील ठिकाण कोणत्याही तरी-विषयाची जाह्यावरुन नाही.

पृष्ठ क्र. २/२

युक्तक क्र. २/२२ डिजिटल स्वाक्षरीत सादरपुढील गा. न. न. १२ मध्ये विकसनी पद्धती अंतर्गत खात्री असताना खात्री असताना खात्रीसाठी <https://digikey.mahatma.gov.in> या संकेत स्थळावर पहावी.

दि. २२/०७/२०२१ १२:०१:३९ PM. पेशाव पत्रावलीसाठी <https://digikey.mahatma.gov.in/csr/> या संकेत स्थळावर जाऊन 2881100001010540 23

आपला स्वाक्षरी

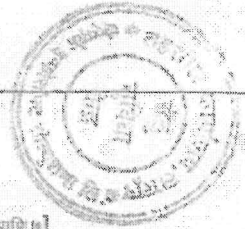

[महाराष्ट्र जमीन महसूल अधिकार अभिलेख आणि गोंदवस्त्रा (उच्चार करणे व सुस्थितीत ठेवणे) नियम १९७१ यातील नियम ३, ५, ६ आणि ७]

जिल्हा - लातूर

232

शेताचे स्थानीक नाव :



ପୃଷ୍ଠା ୩୩, ୩୪

[Handwritten signature]

2000年12月20日

Principal
MIP College of Physiotherapy
Latur -413 531



महाराष्ट्र अग्नीय महसुल अधिकार अभिलेख आणि नगरवहा (तयार करणे व सुविधातीत ठेवणे) नियम १९७१ यातील नियम ३, ५, ६ आणि ७


1946-1947

सोतासे स्थानीक नाम :




doi:10.1017/S0007122612000029

Principal
MIP College of Physiotherapy
Latur-413 531

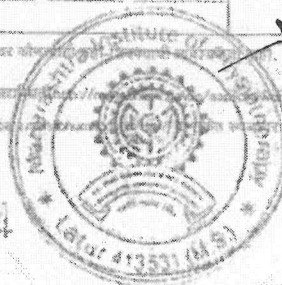

पृष्ठ सं. ९४

प्राप्त - लातूर (मा.) (५६०९६६)		खान्दा - लातूर		दिनांक २० लातूर
मह. शासक प्रशासिकाय - २०१७/१८				
१०९३९	सबासहेब शासक			(१६६६५)
	सुभाजी शासक			(१६६६५)
	साप्ताहिक क्षेत्र	१.०१७१	२.००	
२०१७५	विमली सुभाकर भासाणे	०.००७७	०.०२	(२०७३१)
२०६४८	महाश्वरू उकेरणी ओक हनिनिवरीन देवूळ	१.५३.००	३.००	(१६३२६)
	इज पुकेरानल विसर्ग पुणे			
२११६१	बबन श्यामदेव बंडगार			(१६८५८)
	सोनाली बबन बंडगार			(१६८५८)
	साप्ताहिक क्षेत्र	०.००७६	०.०२	
२११६८	योगेश विठ्ठलराव भट्टेगार	०.०१.३३	०.०३	(१६८६५)
२१२३१	[सबासील सुभाकर भासाणे]			(१६६६२)
२१२५१	राजेश प्रभाकर भासाणी	०.००.६६	०.०२	(१६९९१)
२१३९१	अमर शाशिकांत गवडे	०.०१.३३	०.०३	(१६९३४)
२२५०५	गोपाळ बाळासाहेब सोदपाटील	०.०१.२५	०.०३	(१६३००)
२२६५२	महेश बसंतराव शिंदेकरे	०.००.७६	०.०२	(१६७७३)
२२९१७	आर गंधी प्रविण शिंदेकरे			(१६७८५)
	प्रविण मारुती शिंदेकरे			(१६७८५)
	साप्ताहिक क्षेत्र	०.००७६	०.०२	
२३६३१	सुभाजी विठ्ठलराव धडने	०.००.७६	०.०२	(१६६८२)
२५५२१	संगेश भागुदास गिरते	०.००.७५	०.०२	(२१८२९)
२५८२२	मिनी हनुमंत देवळकर			(२२७०८)
	हनुमंत महादेव देवळकर			(२२७०८)
	साप्ताहिक क्षेत्र	०.००८२	०.०२	
जुने फोरफार कः (५१५५५) (५१५५५) (५१५५५) (५१५५५) (५१५५५) (५१५५५) (५१५५५) (५१५५५) (५१५५५) (५१५५५)				(२३२७५)
[अतिथी शासिकाय दरादे]				(२३२७५)
	साप्ताहिक क्षेत्र	०	०	
२६७३०	भारवत देविदास विषमदे	०.००.७५	०.०२	(२३०८५)
२६३५४	आनोबा शासिकाय दरादे			(२३२७५)

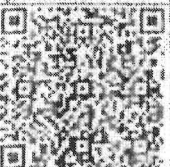

१०/११/२०१७ १६/०५/२०१८ ३०/१२/२०१८ २०/०१/२०१९ २०/०२/२०१९ २०/०३/२०१९ २०/०४/२०१९ २०/०५/२०१९ २०/०६/२०१९ २०/०७/२०१९

१) म. शा. २) म. शा. ३) म. शा. ४) म. शा. ५) म. शा. ६) म. शा. ७) म. शा. ८) म. शा. ९) म. शा. १०) म. शा.

११/१२/२०१७ १२/०१/२०१८ १३/०२/२०१८ १४/०३/२०१८ १५/०४/२०१८ १६/०५/२०१८ १७/०६/२०१८ १८/०७/२०१८ १९/०८/२०१८ २०/०९/२०१८

२०१७/१८

Principal
MIP College of Physiotherapy
Latur - 413 531



॥ नासरादू जमीन महसुल अधिकार अभिलेख आणि नोंदबहाल तयार करणे व सुस्थितीत ठेवणे नियम १९४१ यातील नियम ३, ५, ६ अन्विष्ट



मालुका - लातूर



2003

श्रीमान्ने स्थानीय...

होन, एकक व आकारणी	खाने क्र.	भोग्यपदसराचे नाव	तेज	आकार	पी.छ.	फेरफार क्र.	कुळ, खंड व इतर अधिकांर
केचारे एकाच हे.आर.पी.पी.	१९४५	मा विमलनाथ दादासाब कराड का दिवसा म्. अँ ओ हविनिअरीन अँ ए. रिल पुरी	१.६६.००	३.७३	(२१०९)	(२१०९)	कुळाचे माद व खंड
अ) लागवड योग्य क्षेत्र							इतर अधिकार
किरायत १.६६.००							
अभावात -							प्रत्येक फेरफार : नाही.
एकूण							
(५) पी. क्षेत्र १.६६.००							पीनटमा फेरफार क्रमांक : — व दिनांक : —
अ) पोटकरावे क्षेत्र (लागवड अवयोग्य)							
अ) क्षेत्र -							
अ) क्षेत्र -							
एकूण							
पी.क्षेत्र ०.००.००							
एकूण क्षेत्र १.६६.००							
अ) क्षेत्र -							
आकारणी ३.७३							
मुकी किंवा शिरीष							
आकारणी							
सुने फेरफार क्र.							सीमा आणि मुमान्य बिन्दे

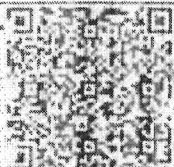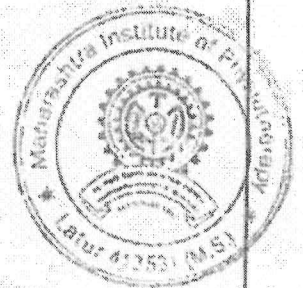

2005 年 9 月


[illegible]

Principal
MIP College of Physiotherapy
Latur - 413 531



गाव नमुना कार्ड (विकसीत क्षेत्रातील) [महासंचालक जमीन मालकी अधिकार अभिलेख आणि क्षेत्रवहन (तयार करणे व सुविधीत ठेवणे) नियम १९७१ यातील नियम २१]																
गाव - लातूर (३३) (५८०१६६)					तालुका - लातूर					जिल्हा - लातूर						
गाव प्रशासक याचा विभाग - २०१/३					विकासातील क्षेत्राच्या मागील								लागवडीसाठी उपलब्ध नसलेली जमीन		जल सिंचनाचे साधन	शेरा
					विश्व भिलाखालील क्षेत्र			निर्भर विकासातील क्षेत्र								
					घटक त्रिकोण व प्रत्येकासाठी क्षेत्र											
वर्ग	हेक्टर	खाली क्रमांक			मिळालेला भाग	जल सिंचित	अजल सिंचित	मिळालेला भाग	जल सिंचित	अजल सिंचित	स्वरूप	क्षेत्र				
(५)	(६)	(३)	(४)	(५)	(६)	(७)	(८)	(९)	(१०)	(११)	(१२)	(१३)	(१४)	(१५)		
							हेक्टर मी.मी.	हेक्टर मी.मी.		हेक्टर मी.मी.	हेक्टर मी.मी.		हेक्टर मी.मी.			

टीप : *४ - मिळालेल्या क्षेत्राचे क्रमांक, *५ - जल सिंचित, *६ - अजल सिंचित

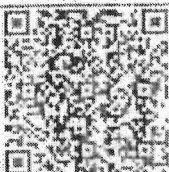

३३/१२ अभिलेख दि. २३/०८/२०१९, १३६०१/१६ संश्लेषित क्षेत्रातील क्षेत्राच्या मागील (तयार करणे व सुविधीत ठेवणे) नियम १९७१ यातील नियम २१

३३/१२ क्षेत्रवहन व भू-मि. अभिलेख दि. २३/०८/२०१९, १३६०१/१६ संश्लेषित क्षेत्राच्या मागील (तयार करणे व सुविधीत ठेवणे) नियम १९७१ यातील नियम २१

अधिकारीचे

पृष्ठ क्र. २/२

Principal
MIP-College of Physiotherapy
Latur-413 531






माहाराष्ट्र जमीन महसूल अधिकायक अभिलेख आणि नोंदबद्धा (लगाव, बदलणे व सुविधीतील ठेवणे) नियम १९७१ यातील नियम ३, ५, ६ आणि

सन्तुलन » लाघूर

जिल्हा :- लातूर

2000

शेताये स्थानीक नाव :

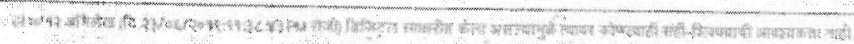

0872 2769918 & 0872 2769919 - 9:00am - 5:00pm, Monday-Friday
0872 2769918 & 0872 2769919 - 9:00am - 5:00pm, Saturday-Sunday


6478-5777

पृष्ठ सं. १/२

MIP-College of Physiotherapy
Latur -413 531

मानव नमुना बारा (पिकाची नोंदवही) [सर्वसाधारण कपीड नोंदवही अधिकार अभिलेख आणि नोंदवही (आचार) करणे व सुविधीत ठेवणे] नियम १९७१ यातील नियम २९															
गाव - लातूर (ता.) (५६७९६६)						तालुका - लातूर						जिल्हा - लातूर			
गाव प्रमाण पत्र उद्देशिकाव						२०१९/२०									
						पिकाखालील क्षेत्राचा उपग्रहीत						तापयडीसाठी तालुका भरामेळी पत्ती		जल सिंचनाचे साधन	अंश
						मिश्र पिकाखालील क्षेत्र			निर्मेल पिकाखालील क्षेत्र						
						पिकाचे नाव	जल सिंचित	अजल सिंचित	पिकाचे नाव	जल सिंचित	अजल सिंचित				
वर्ग	हंगाम	खाते क्रमांक				(१)	(२)	(३)	(४)	(५)	(६)	(७)	(८)	(९)	(१०)
१	(१)	(३)	(४)	(५)	(६)	(७)	(८)	(९)	(१०)	(११)	(१२)	(१३)	(१४)	(१५)	
						हेक्टर मध्ये	हेक्टर मध्ये		हेक्टर मध्ये	हेक्टर मध्ये		हेक्टर मध्ये	हेक्टर मध्ये		


टीप - १ - मिश्रणाचा संकेत क्रमांक, २ - जल सिंचित, ३ - अजल सिंचित

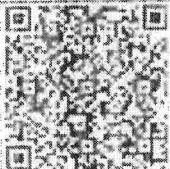

१) २०१९/२० मधील दि. २३/०६/२०१९ मधील २३ एम. पी.सी. विनियमन समितीने कोट अन्वयेने लागू केलेल्या नवी-पिकावारी अन्वयेने लागू केलेल्या

पृष्ठ क्र. ३/२

२) २०१९/२० मधील दि. २०/०६/२०१९ मधील ३१ एम. पी.सी. विनियमन समितीने कोट अन्वयेने लागू केलेल्या नवी-पिकावारी अन्वयेने लागू केलेल्या

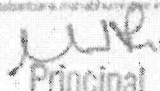
Principal
MIP College of Physiotherapy
Latur - 413 531



—सामाईक क्षेत्र—		0.0074	0.02	
26653	कांढावाई भास्कर चाटे			(23870)
	महेश भास्कर चाटे			(23870)
—सामाईक क्षेत्र—		0.0145	0.03	
26668	मनोवा दीपक चामे			(23868)
	दीपक मुरलीधर चामे			(23868)
—सामाईक क्षेत्र—		0.0068	0.02	
26669	अरुणकुमार कामिनाथराव भंडारे	0.0113	0.03	(23869)
27082	गोपाळ माधव चौधरी			(24441)
	गोता गोपाळ चौधरी			(24441)
—सामाईक क्षेत्र—		0.0059	0.01	
तुने फेरफार क्र (2641) (6028) (8629) (9947) (11225) (12223) (14052) (14393) (14598) (14724) (15463) (17692) (18187) (19541) (19633) (19831) (19897) (19902) (19948) (20291) (20355) (20447) (20522) (20599) (20600) (20614) (20711) (20913) (21045) (22553) (23871)				
सोमा आणि भुमापन विन्हः				

गाव नमुना वारा (पिकांची नोंदवही)

(महाराष्ट्र जमीन महसूल अधिकार अधिलेख आणि नोंदवही (वपार करणे व सुस्थितीत ठेवणे) नियम, १९७९ यातील नियम २९।

गाव :- लातूर (ग्रा.) (560166)

तालुका :- लातूर

जिल्हा :- लातूर

गट क्रमांक व उपविभाग : 277/1

			पिकांखालील क्षेत्राचा तपशील									लागवडीसाठी उपलब्ध नसलेली जमीन	जल सिंचनाचे साधन	शेरा	
			मिश्र पिकांखालील क्षेत्र			निर्भेळ पिकांखालील क्षेत्र									
			घटक पिके व प्रत्येकांखालील क्षेत्र												
			पिकाचे नाव	जल सिंचित	अजल सिंचित	पिकाचे नाव	जल सिंचित	अजल सिंचित	स्वरूप	क्षेत्र					
वर्ष	हंगाम	खाता क्रमांक				(७)	(८)	(९)	(१०)	(११)	(१२)	(१३)	(१४)	(१५)	(१६)
(१)	(२)	(३)					ह.आर. चौ.मी	ह.आर. चौ.मी		ह.आर. चौ.मी	ह.आर. चौ.मी		ह.आर. चौ.मी		

टीप : *४ - मिश्रणाचा संकेत क्रमांक, *५ - जल सिंचित, *६ - अजल सिंचित

"या प्रमाणित प्रतीसाठी फी म्हणून ₹५/- रुपये मिळाले."
 दिनांक :- 26/10/2021
 सांकेतिक क्रमांक :- 2723000103-199500001020211471

ता. जि. लातूर
 तालुका सोळा लातूर (ग्रा.) :- लातूर जि. लातूर


Principal
 MIP College of Physiotherapy
 Latour -413 531

True Copy
 Principal
 Maharashtra Institute of
 Physiotherapy, Latour

Five Copy
Principal
Maharaja's Palace
at Jaipur, India



21977	महेन्द्र दत्तात्रय विष्कट	0.02.42	0.06	(17690)
[22425]	[सहस्रम मास्की-केंदार]			(12753)
22456	बालाजी बापूराव कराड	0.01.16	0.03	(18188)
23212	सुरज धोंडीराम रुकम	0.02.77	0.07	(19020)
23387	विजया नारायण सावळे	0.15.00	0.35	(19211)
[23712]	[शास्त्रीजी विबाजी डावकर-ऊर्फ शास्त्रीजी दिपक गोदाम]	0.01.39	0.03	(19808)
23713	सुनिता विबाजी डावकर ऊर्फ सुनिता शिवकुमार गंडले	0.01.39	0.03	(19542)
23797	शिवराज काशीनाथ होठे	0.00.93	0.02	(19633)
23968	शास्त्रीजी विबाजी डावकर ऊर्फ शास्त्रीजी दिपक गोदाम	0.01.39	0.03	(19808)
[23990]	[सर्वोत्तम-सोपेस-वडे]	0.02.11	0.05	(19948)
24045	बाळासाहेब गोविंद खलंगे	0.00.74	0.02	(19897)
24048	वदन माणिक लाड शिवलिंग नारायण मुस्तापुरे —सामाईक क्षेत्र—	0.01.42	0.03	(19902) (19902)
24036	बाजीराव मुरतीधरराव पाटील स्वरूपा मुरतीधरराव पाटील —सामाईक क्षेत्र—	0.00.75	0.02	(20291) (20291)
24485	राजेंद्र कमलाकर टांकसाळे जयश्री राजेंद्र टांकसाळे —सामाईक क्षेत्र—	0.00.93	0.02	(20355) (20355)
24567	दिपाती केलात बेंदरकर केलास शिवहार आप्पा बेंदरकर —सामाईक क्षेत्र—	0.00.68	0.02	(20447) (20447)
24635	अभिजीत सूर्यकांत उडगे मधुनी अभिजीत उडगे —सामाईक क्षेत्र—	0.00.68	0.02	(20522) (20522)
24683	मंगल तुकासम मुंडे	0.00.68	0.02	(20600)
24684	सुरिया हनुमंत मुंडे हनुमंत साहेबराव मुंडे —सामाईक क्षेत्र—	0.00.68	0.02	(20711) (20711)
24918	ज्ञानेश्वर गंगाधर येतगडे	0.00.39	0.01	(20913)
24951	अज्ञात कासिम शेख	0.02.02	0.05	(23868)
24983	चंद्रभागा नरहरी मुरकटे नरहरी पंढरीनाथ मुरकटे —सामाईक क्षेत्र—	0.00.74	0.02	(21045) (21045)
25191	रविंद्र ईश्वरप्रसादजी राठी	0.00.14		(21239)
25943	अजय शानोबा कापसे	0.00.68	0.02	(22553)
26003	धामू तुळशीराम कराड	0.01.16	0.03	(22753)
26646	इंद्रायणी संभाजी सिरसाट संभाजी कुंडलिक सिरसाट			(23871) (23871)

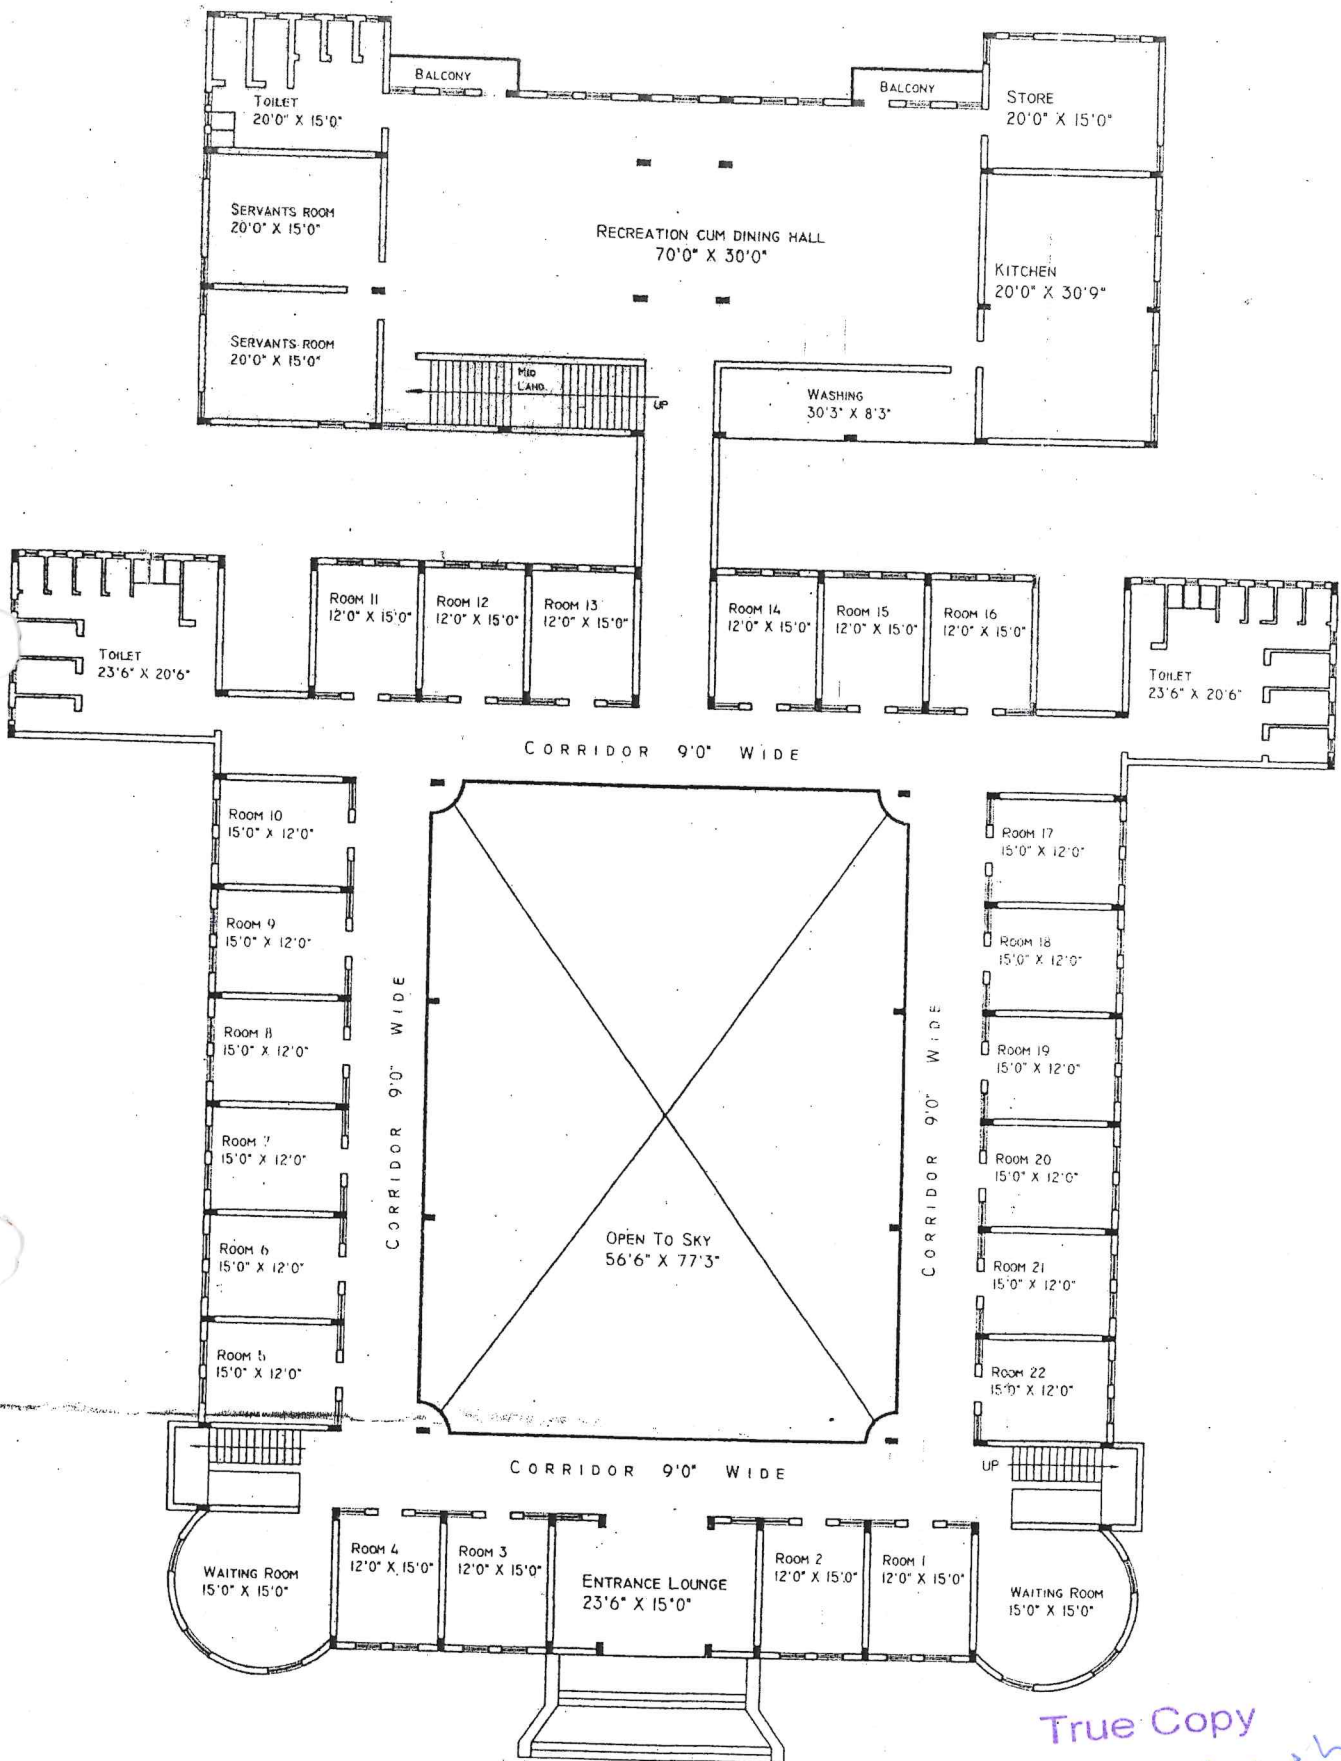


GROUND FLOOR PLAN

(SCALE 1" : 16'0")

LADIES HOSTEL BUILDING

True Copy

Principal
Maharashtra Institute of
Physiotherapy, Latur

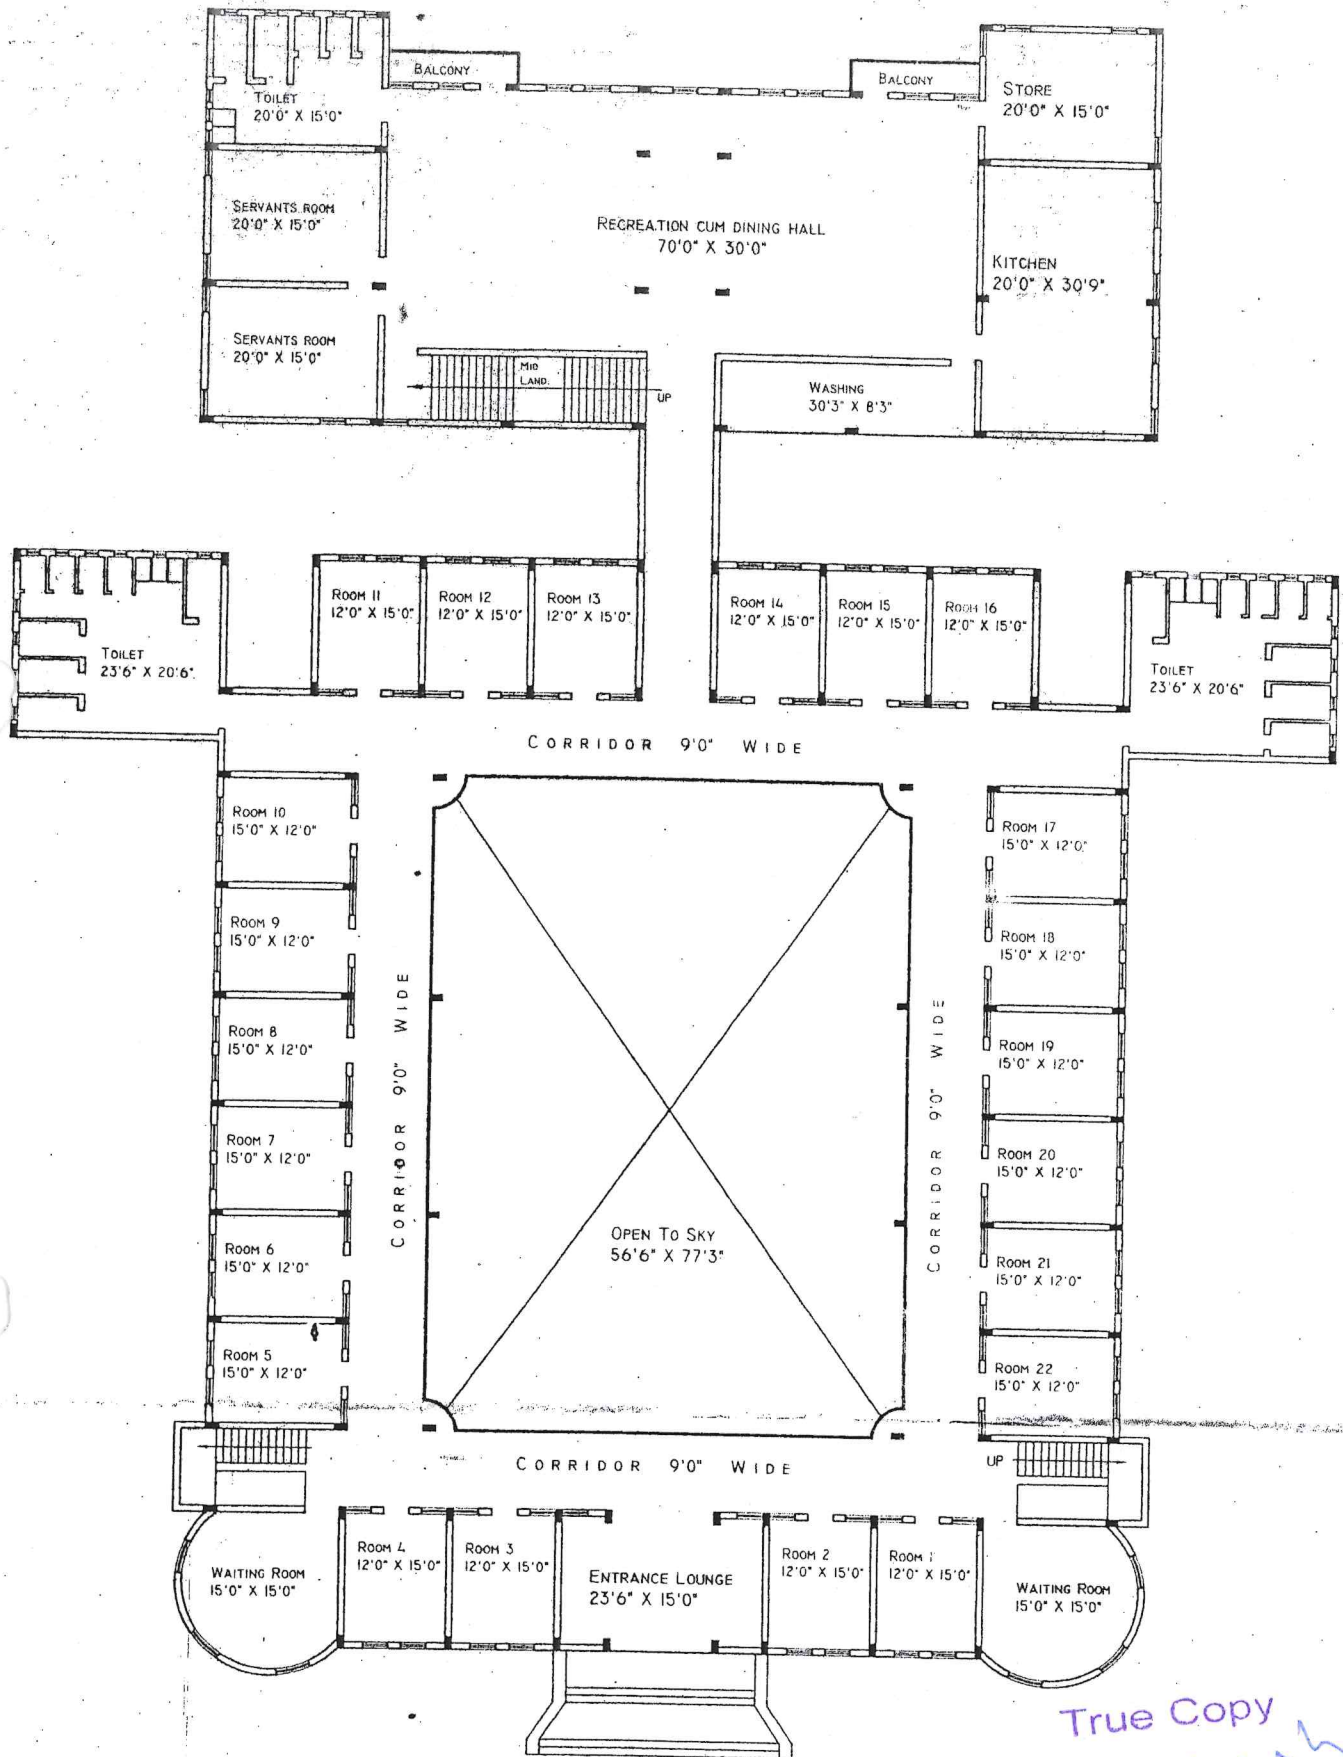

GROUND FLOOR PLAN

(SCALE 1" = 16'0")

BOYS HOSTEL BUILDING

True Copy
Principal
Maharashtra Institute of
Physiotherapy, Latur

